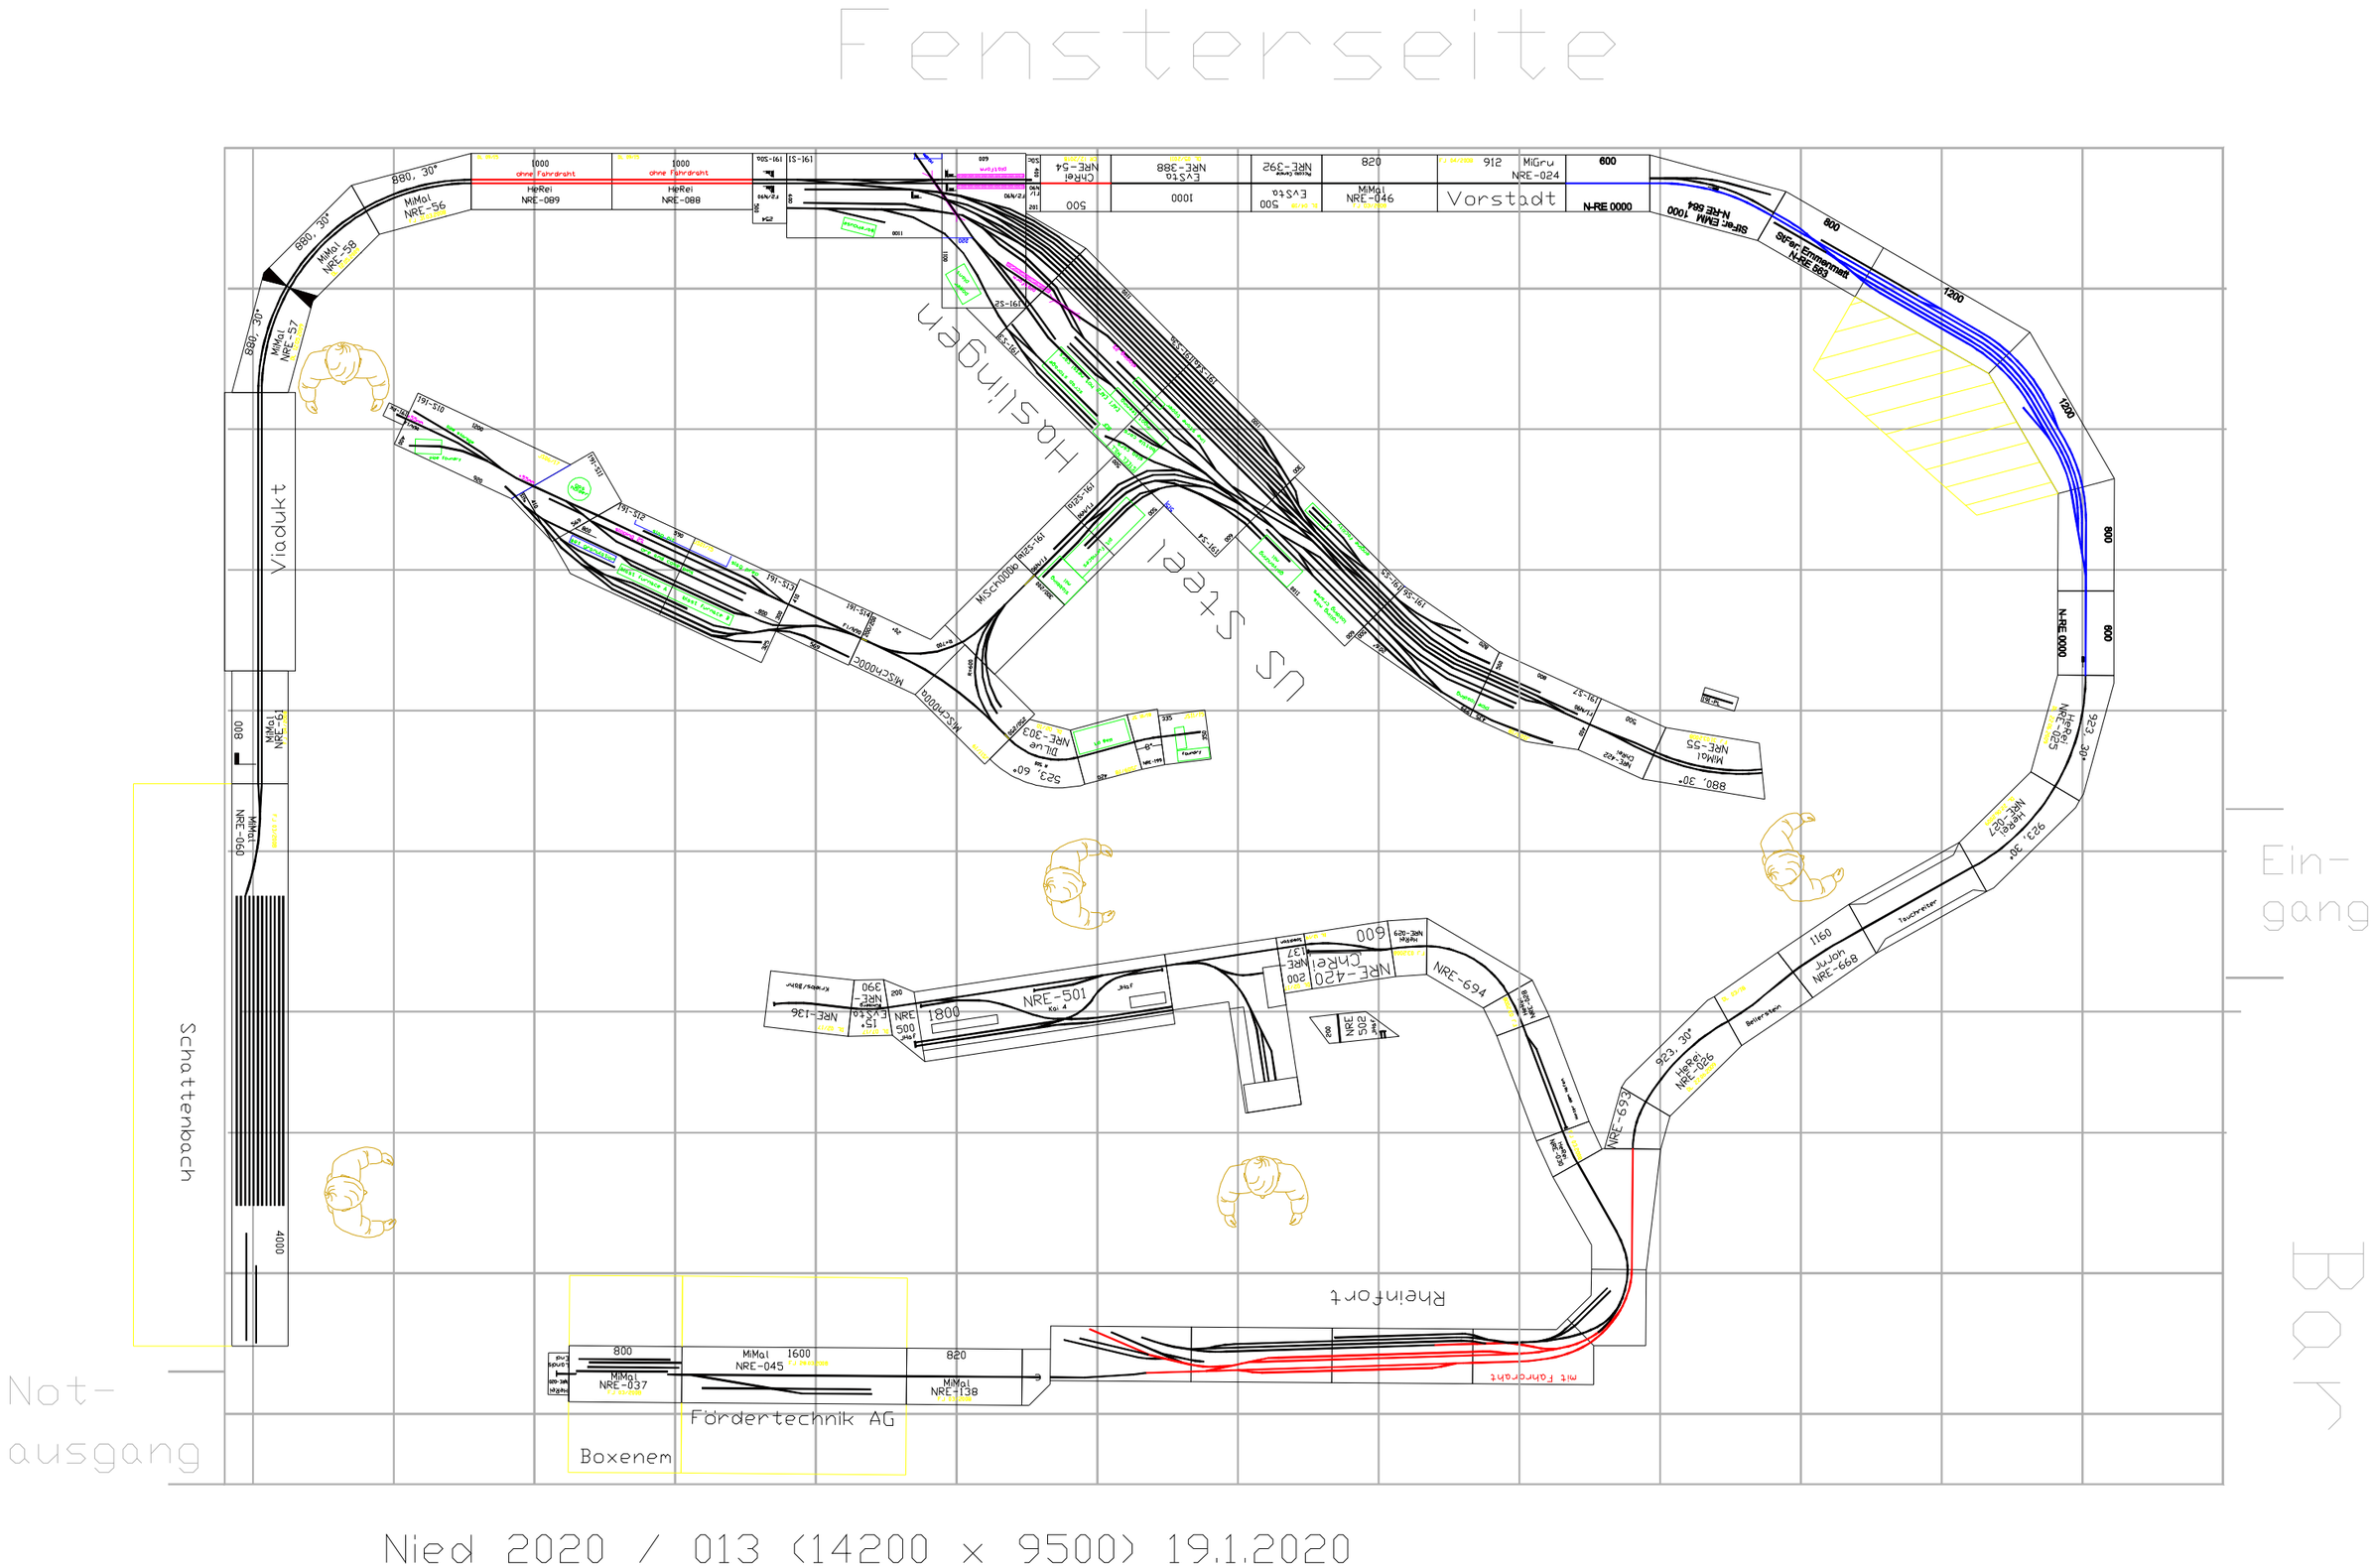
Fensterseite
Viadukt
Schattenbach
Not-
ausgang
Ein-
gang
Bar
Vorstadt
Rheinfort
Boxenem
Fördertechnik AG
Hasslingen
US Steel
Nied 2020 / 013 (14200 x 9500) 19.1.2020